



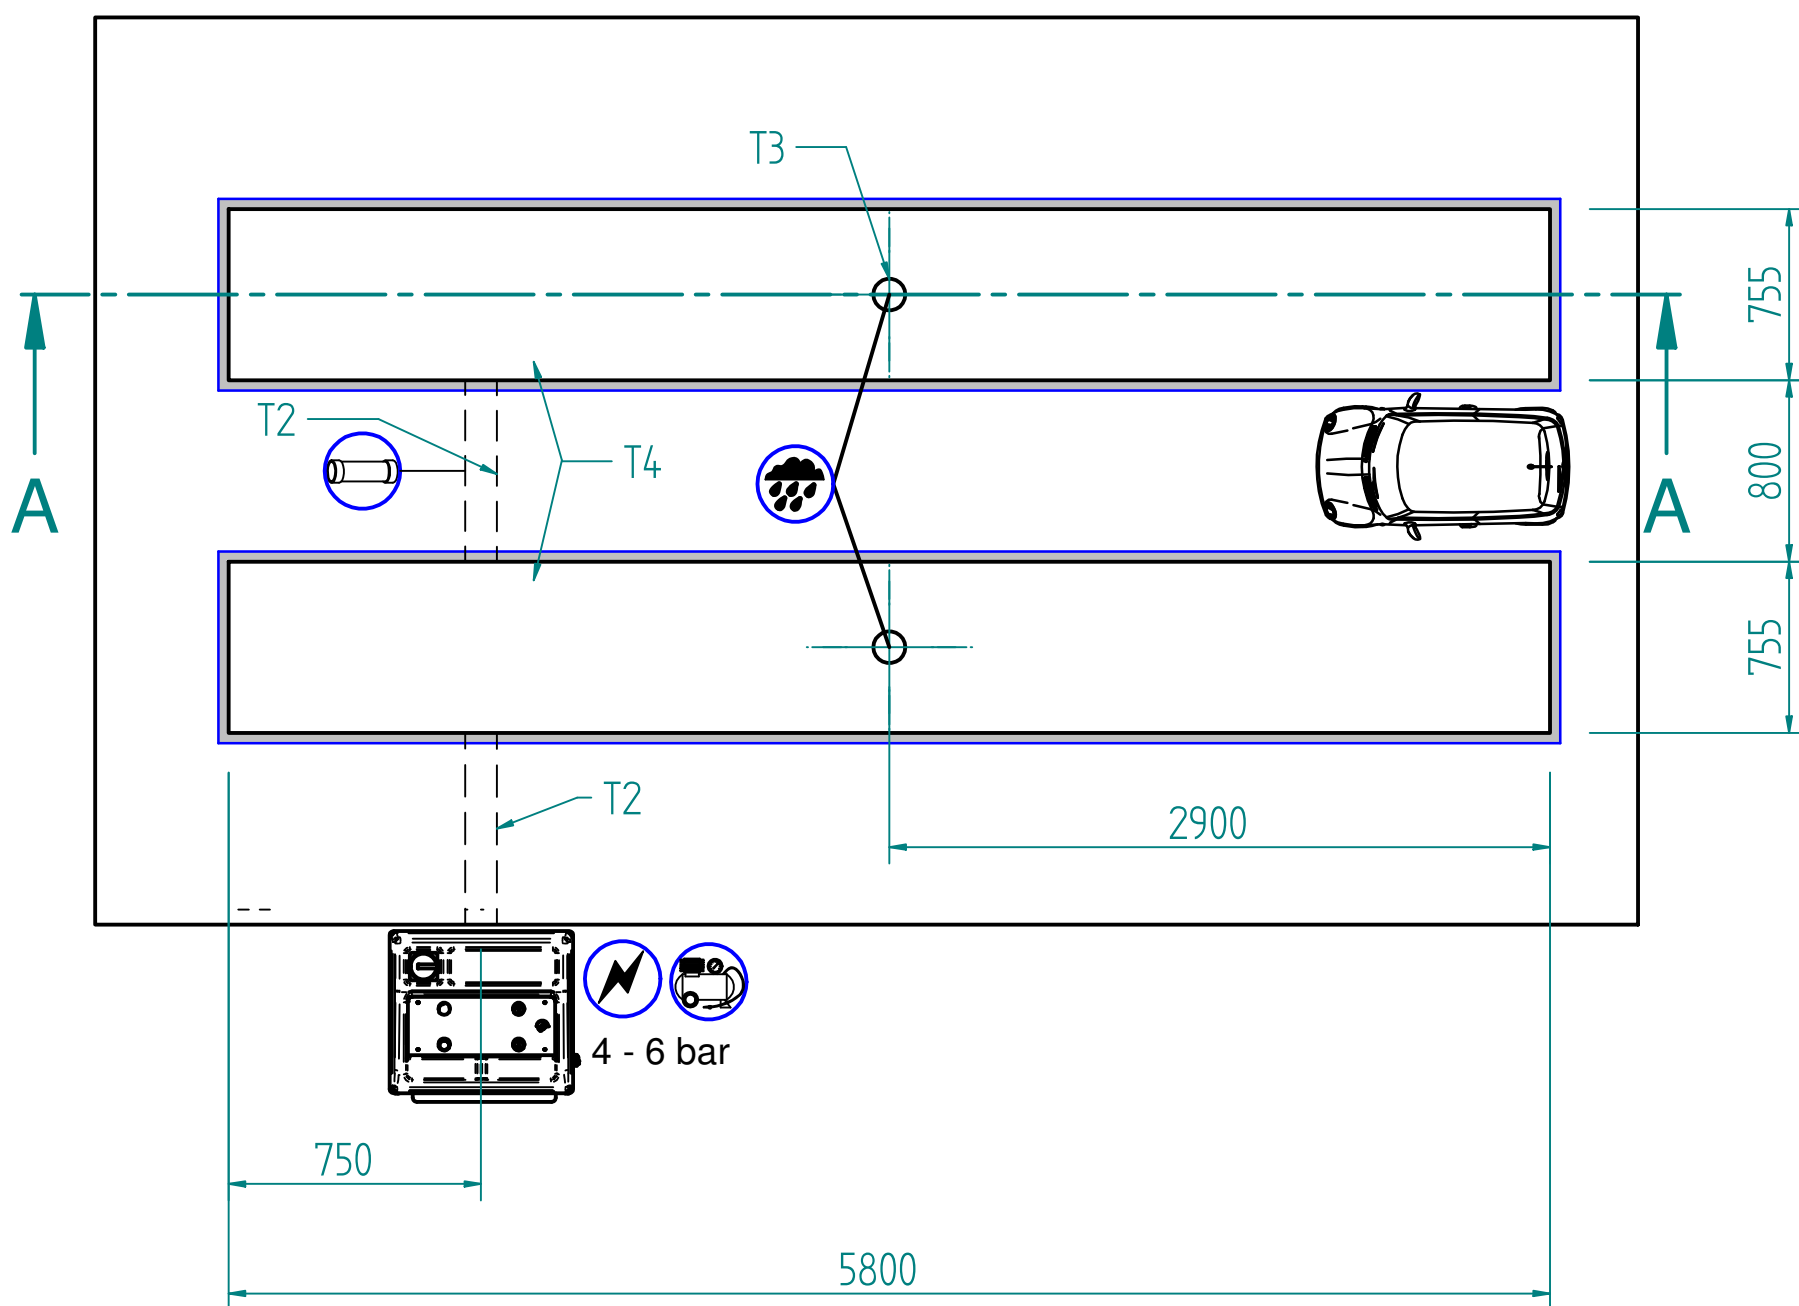

PNEUMATIC FEED
ALIMENTAZIONE PNEUMATICA
ALIMENTATION PNEUMATIQUE
PNEUMATISCHE VERSORGUNG
ALIMENTACION NEUMATICA

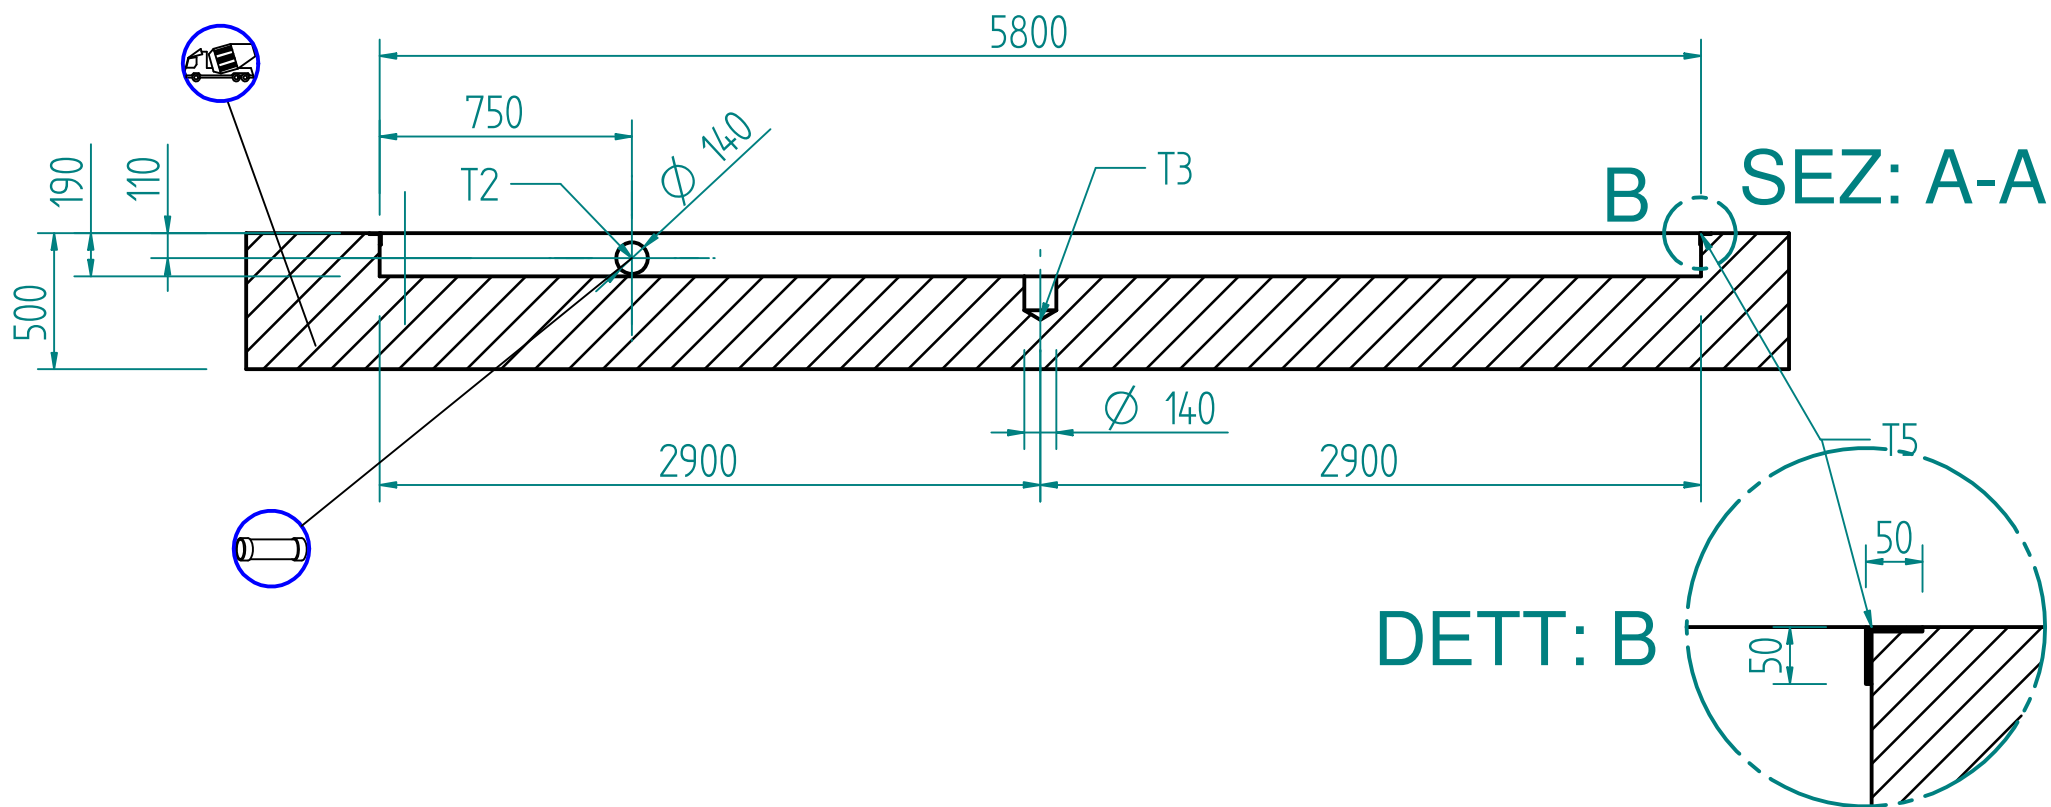

ELECTRIC FEED
ALIMENTAZIONE ELETTRICA
ALIMENTATION ELECTRIQUE
ELEKTRISCHE VERSORGUNG
ALIMENTACION ELECTRICA



RAIL WATER WELL
RACCOLTA ACQUA PIOVANA
D'EGOUT RECOLTE EAU DE PLUE
ABFLUSS REGENWASSER
DESANGUE GUA PLUVIAL



PCV PIPE
TUBOIN PVC
TUYAU EN PVC
ROHR IN PVC
TUBO EN PVC



CONCRETE TYPE RCK 250
CEMENTO TIPO RCK 250
BETON TYPE RCK250
ZEMENT TYP RCK 250
CEMENTO TIPO RCK 250

T1

0						granataa	granataa
						05/12/2018	
Rev.	Modifica / Change description					Disegn. Da / Drawn by	App. Da / App. by
Materiale Tipo / Material -							
Materiale Forma / Material state -							
Trattamento 1 / Treatment 1 -							
Trattamento 2 / Treatment 2 Errore: Nessun riferimento							
	Codice disegno / Part number		Denominazione / Description				
	OC-5.5-52		O.C. GAMMA 550/WT52				
	Casting tolerances UNI-ISO 8062 Errore: Nessun riferimento	Forged tolerances UNI-ISO 8062 Errore: Nessun riferimento	Gen. linear/angular tol. UNI-EN 22768 Errore: Nessun riferimento	Gen. geometric tol. UNI-EN 22768 Errore: Nessun riferimento	Grezzo / Rough Errore: Nessun riferimento	Peso(kg) / Weith(kg): Errore: Nessun riferimento	Scala/Scale: 1:33,33
							A3

A termine di legge ci riserviamo la proprietà del presente disegno col divieto a chiunque di riprodurlo o renderlo noto ad altri senza la nostra autorizzazione
The Company claims all ownership Rights on this drawing and information herein included. It is forbidden to copy, transmit, deliver, disclose to any third parties without our written authorization.

LEGENDA

T1: quote in mm
T2: passaggio tubazioni
T3: canale deflusso acqua
T4: piani da spianare e livellare
T5: Cornice metallica
T6: senso di marcia

KEY

T1: measurements in mm
T2: step pipes
T3: collector runoff water
T4: plans to pave and level
T5: Metal frame
T6: direction travel

LEGENDE

T1 : cotes en mm
T2 : passage de tuyau
T3 : les eaux de ruissellement canal
T4 : les surfaces à usiner et le niveau
T5 : structure métallique
T6 : sens de la marche

LEGENDA - ZEICHENERKLAERUNG

T1: Masse in mm
T2: Rohrdurchführung
T3: Kanal Abflusswasser
T4: zu bearbeitenden Oberflächen und Stufe
T5: Metallrahmen
T6: Fahrtrichtung

LEYENDA

T1: cotas en mm
T2: pasaje tubaciones
T3: canale deflujo aguas
T4: zona de aplanar y nivelar
T5: Marco metalico
T6: sentido de marcha

LEGENDA

T1: quotas em mm
T2: mpassagem de tubulação
T3: água de escoamento do canal
T4: Retire o tampão apenas no lado da central
T5: Farmação de metal
T6: direção de viagem

0		granataa	granataa
		05/12/2018	
Rev.	Modifica / Change description	Disegn. Da / Drawn by	App. Da / App. by
Materiale Tipo / Material -			
Materiale Forma / Material state -			
Trattamento 1 / Treatment 1 -			
Trattamento 2 / Treatment 2 Errore: Nessun riferimento			
	Codice disegno / Part number	Denominazione / Description	
	OC-5.5-52	O.C. GAMMA 5500/52	
	Casting tolerances UNI-ISO 8062	Forged tolerances UNI-ISO 8062	Gen. linear/angular tol. UNI-EN 22768
	Errore: Nessun riferimento	Errore: Nessun riferimento	Errore: Nessun riferimento
	Gen. geometric tol. UNI-EN 22768	Grezzo / Rough	Peso(kg) / Weith(kg):
	Errore: Nessun riferimento	Errore: Nessun riferimento	Errore: Nessun riferimento
	Scala/Scale:	1:1	
			A4